COMMUNE DE SAINT-NICOLAS-DE-REDON

Rue de la Cartelle

PRESQU'ILE AMENAGEMENT FONCIER

LOT 12


PLAN DE VENTE PROV

Pré Boco

Pré Boco

Redon

Red

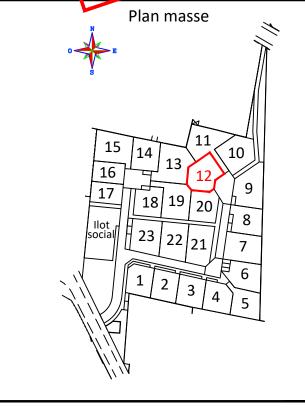

Permis d'aménager n°: PA 044185 23 F3001 délivré le 26 Mai 2023

Date : 25.10.2023 F.C.

Modifié le :

Complété le :

Dossier F5810




SCULO-CHATELLIER

GÉOMÈTRES-EXPERTS

Plan dressé par Florian CESBRON - Numéro d'inscription à l'Ordre : 6239

48 Boulevard Jean de Neyman 44600 SAINT-NAZAIRE Tél: 02.40.53.42.96 sn.geometre@sculo-chatellier.fr

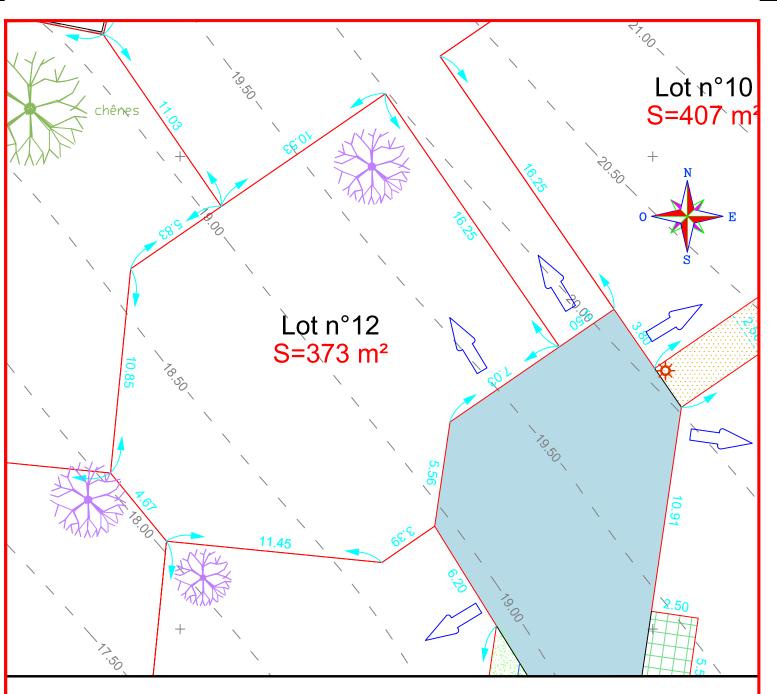

Légende



Voie (enrobé)

Placette (résine gravillonée)

Stationnement (pavés bétons avec joints enherbés)

Cheminement piéton (sable ciment)

Zone espace vert

Noue enherbée



Candélabre

Arbres existants conservés

Arbres supprimés

Arbre à planter (position indicative)

Accès conseillé

ECHELLE: 1/200

Système planimétrique : RGF93 CC47 Système altimétrique : IGN 1969

LOT 12

Superficie réelle : 373 m² Surface plancher : 200 m²

Parcelle AW n°

Niveau fil d'eau suivant de plan de récolement de l'entreprise :

- BRANCHEMENT EU :
- BRANCHEMENT EP :

Les niveaux devront être contrôlés par le constructeur

Nota:

Les cotations et superficies seront définitives après bornage des lots.