


Les surfaces et les dimensions des parcelles
sont approximatives.
Elles feront l'objet de mesurage et de calcul
précis lors du bornage avant la vente.

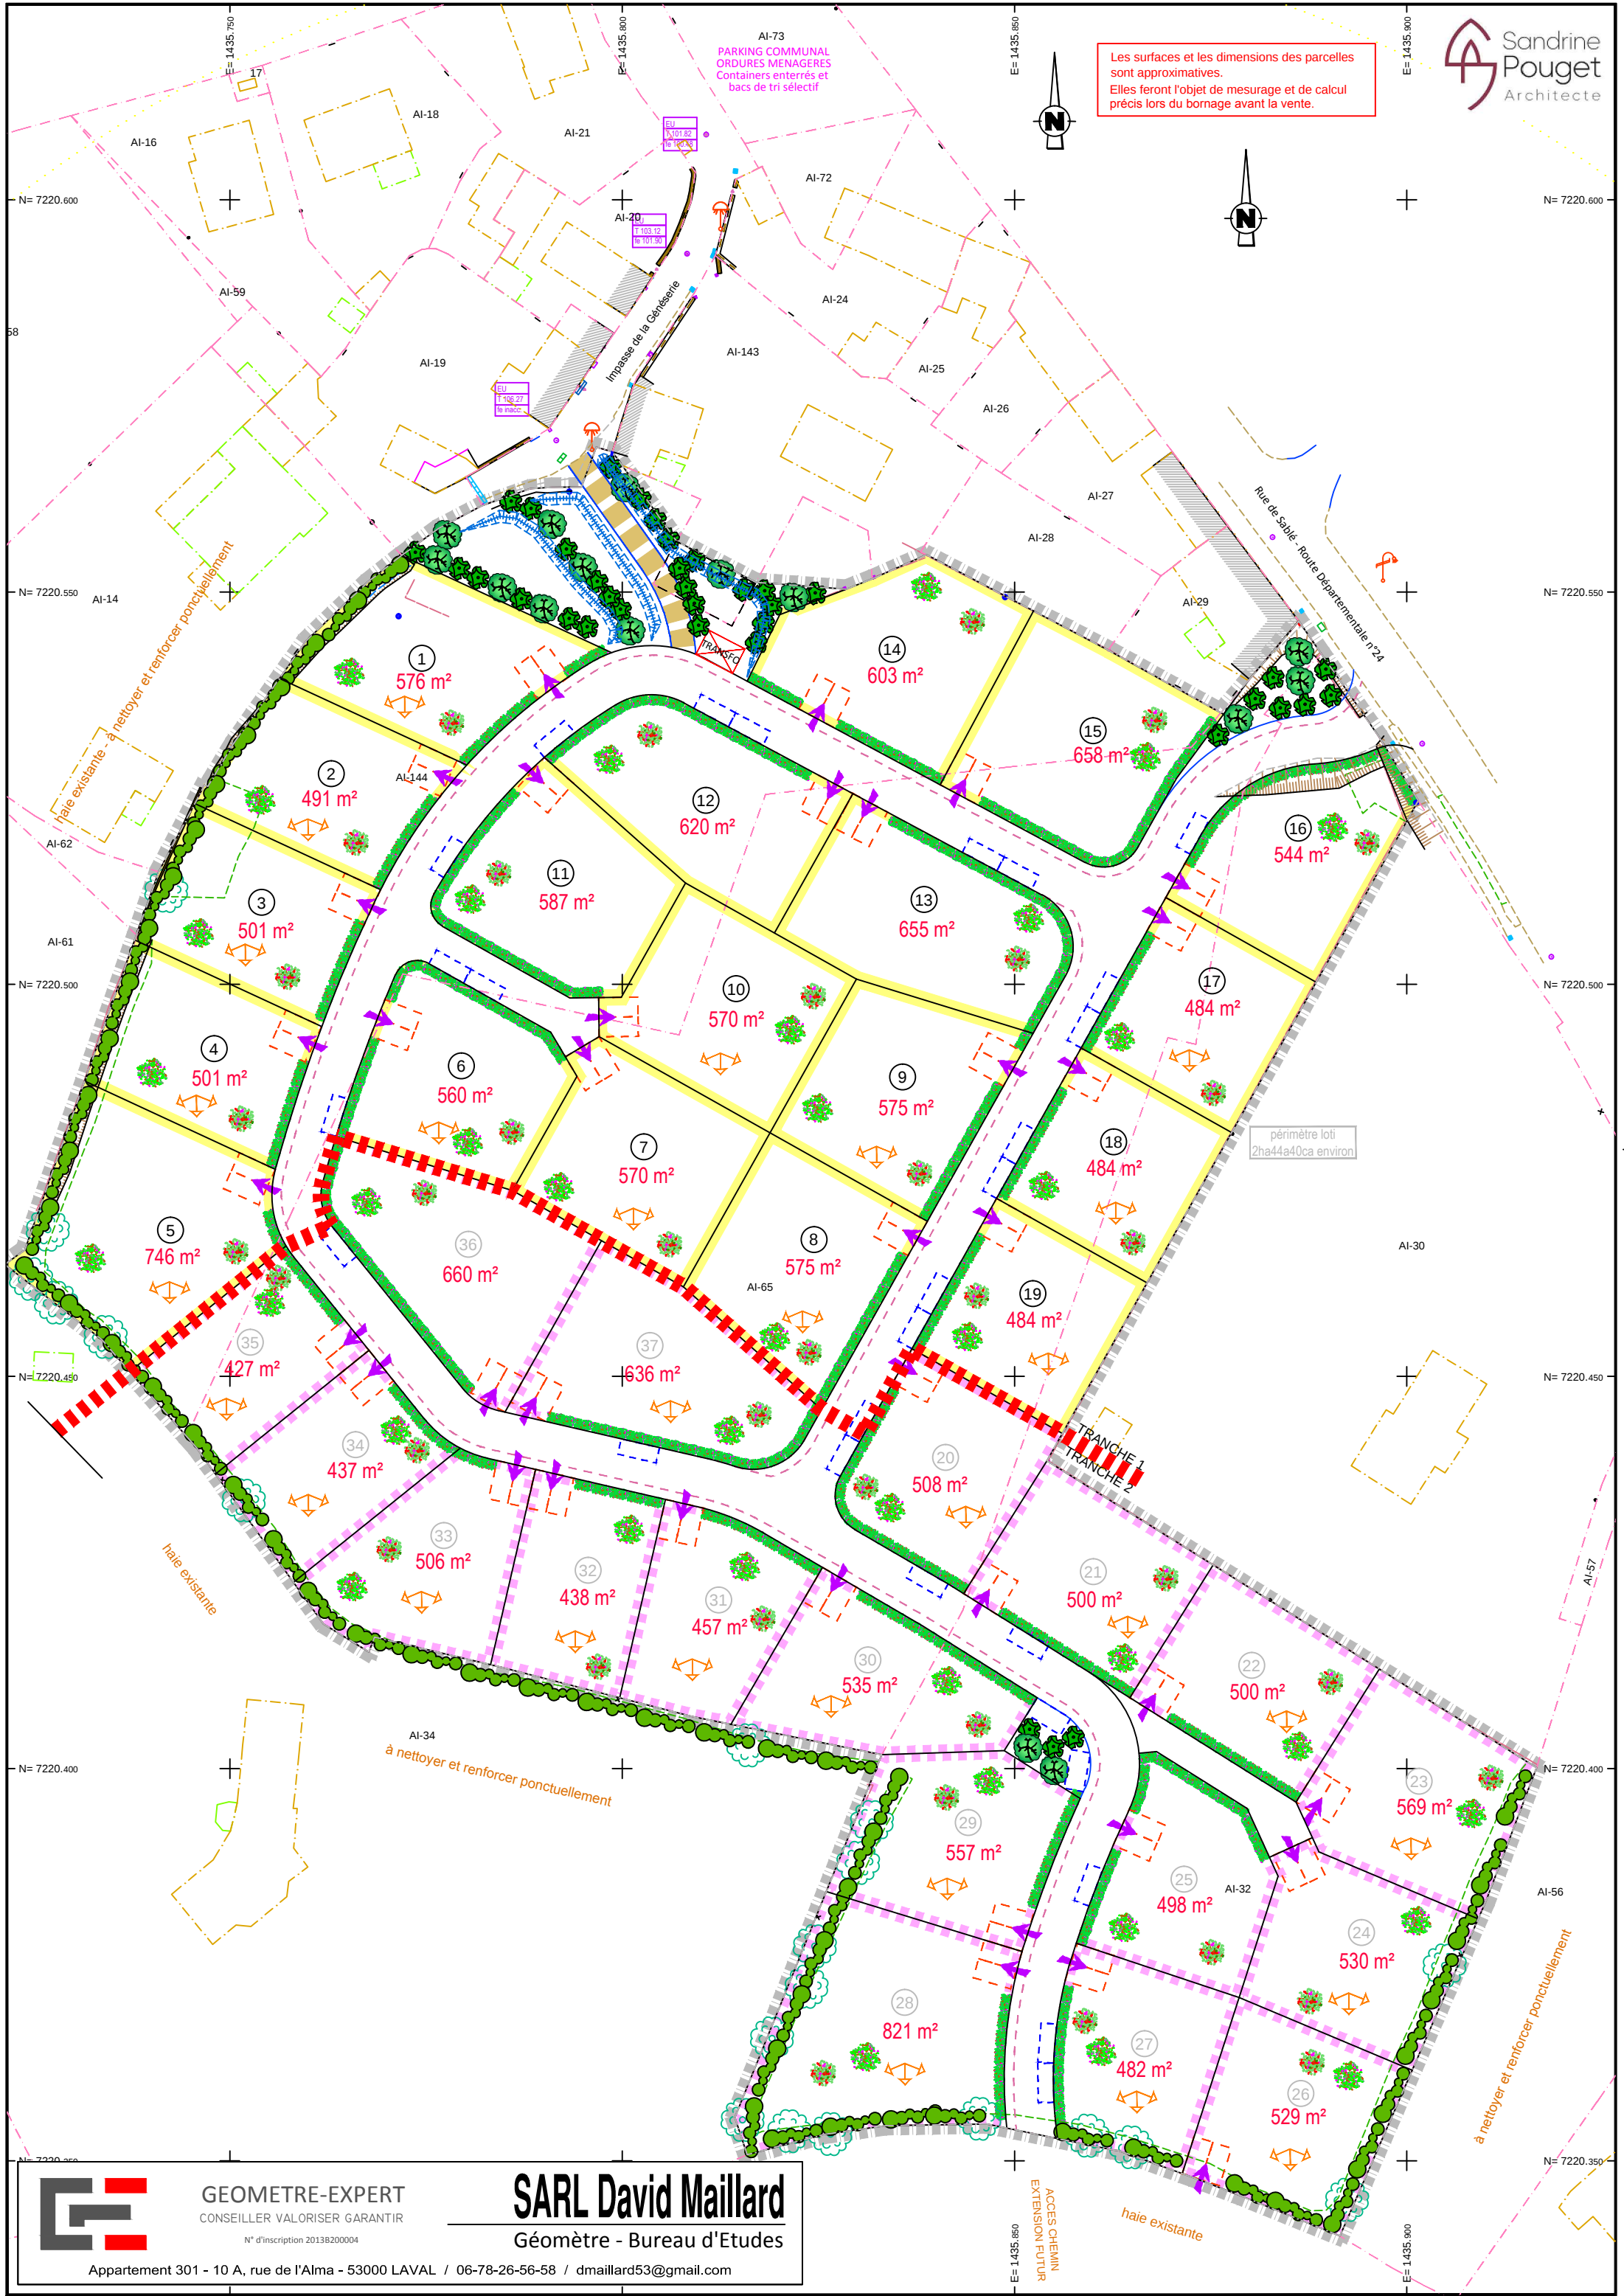

GEOMETRE-EXPERT
CONSEILLER VALORISER GARANTIR
N° d'inscription 2013B200004

SARL David Maillard
Géomètre - Bureau d'Etudes

Appartement 301 - 10 A, rue de l'Alma - 53000 LAVAL / 06-78-26-56-58 / dmaillard53@gmail.com